


赤 足場  
 青 仮囲い  
 緑 出口通行止め

# ステップ1

5/18~6/30

全体工期 2020/5/18 ~ 2021/3/19

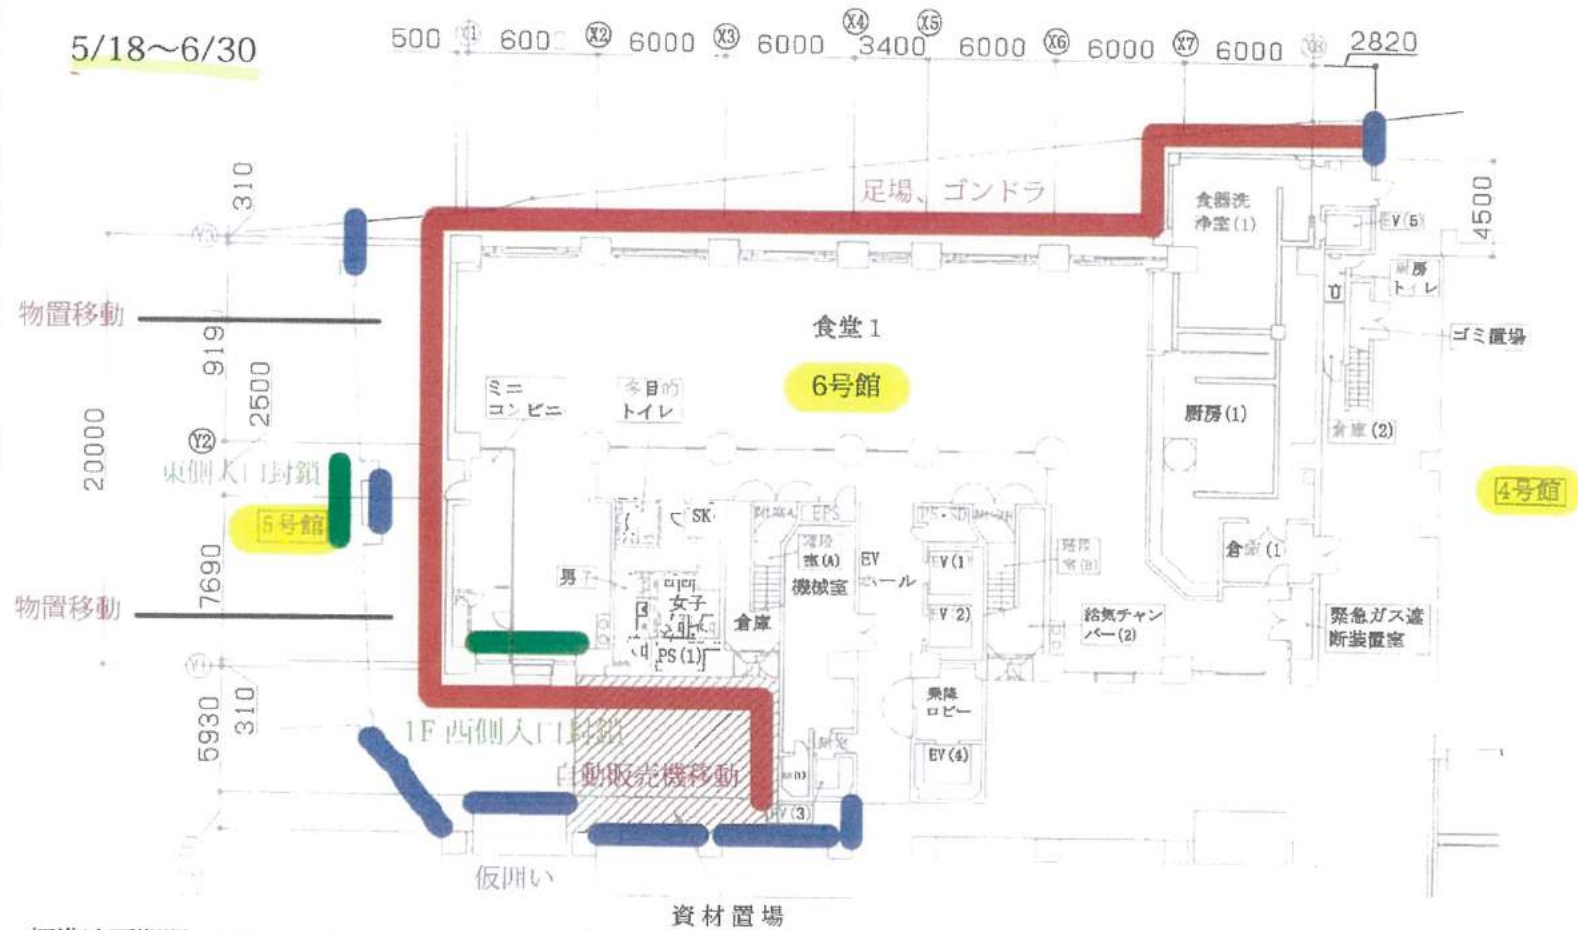

標準冷房期間 6/1~9/7

大宮学舎6号館1階平面図

1F ~ 7Fは外部足場で施工

8F ~ RFはゴンドラ約7台で施工

※ 天候及び工事進捗等による日程の変更が生じる場合があります。


学校法人 常翔学園 施設部 施設課	担当者 田中 浩	作成日 A3	尺数 1/200	工事名 改修工事
----------------------	-------------	-----------	-------------	-------------

赤 足場  
 青 仮囲い  
 緑 出口通行止め

# ステップ2

7/1~7/15

全体工期 2020/5/18 ~ 2021/3/19

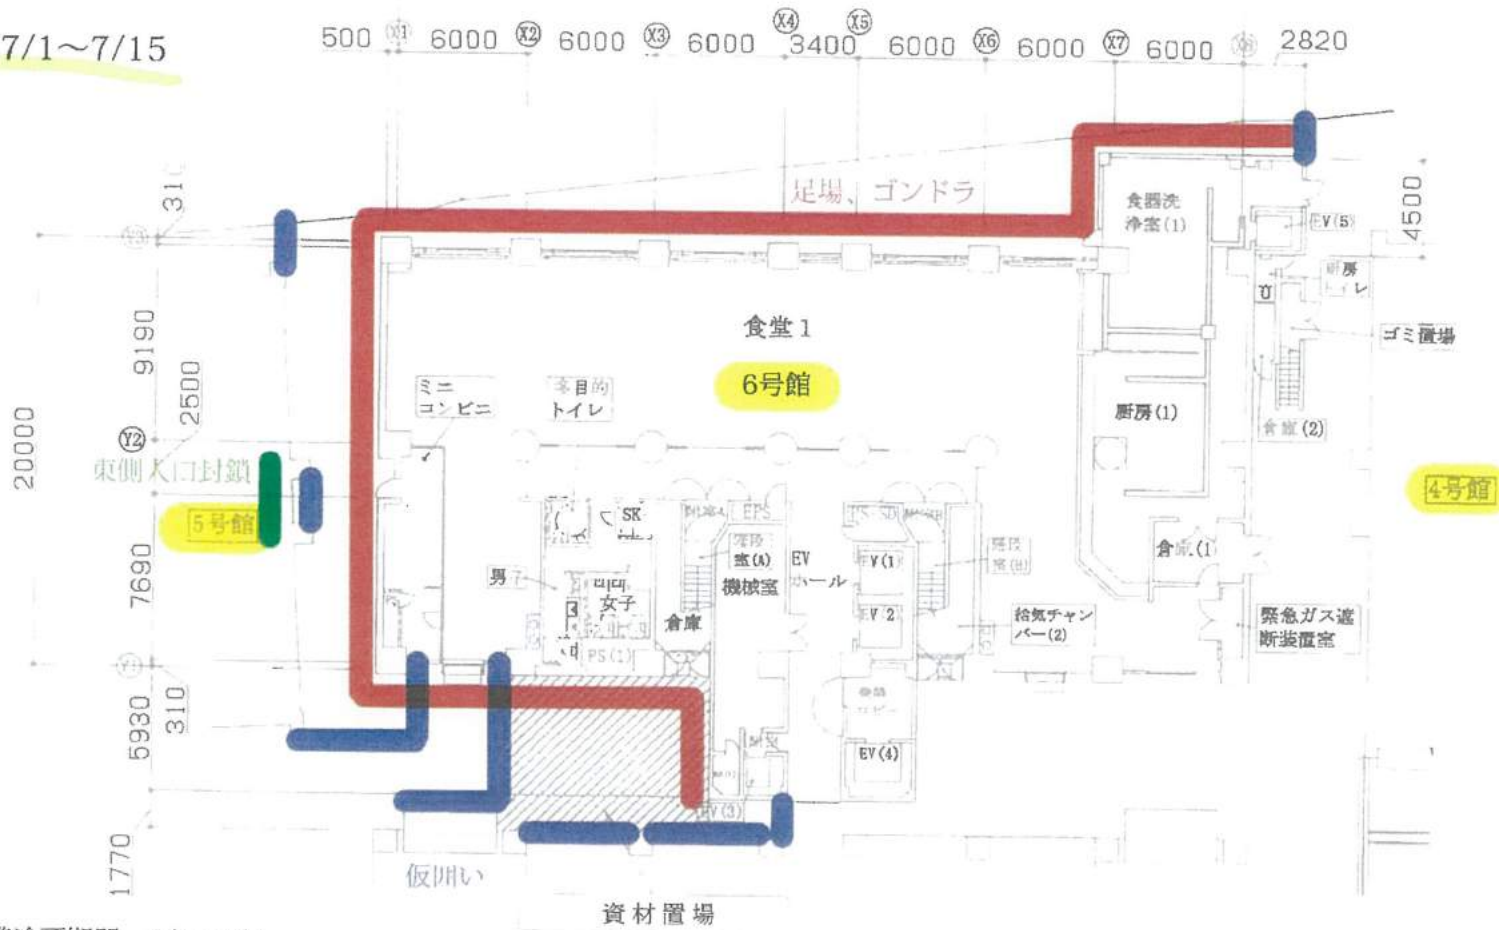

標準冷房期間 6/1~9/7

大宮学舎 6号館 1階平面図

1F ~ 7Fは外部足場で施工

8F ~ RFはゴンドラ約7台で施工

※ 天候及び工事進捗等による日程の変更が生じる場合があります。


学校法人 常翔学園 施設部 施設課	図番 A3	尺度 1/200	作成日	工事名
----------------------	-------	----------	-----	-----

赤 足場  
 青 仮囲い  
 緑 出口通行止め

# ステップ3

7/16~8/15

全体工期 2020/5/18 ~ 2021/3/19

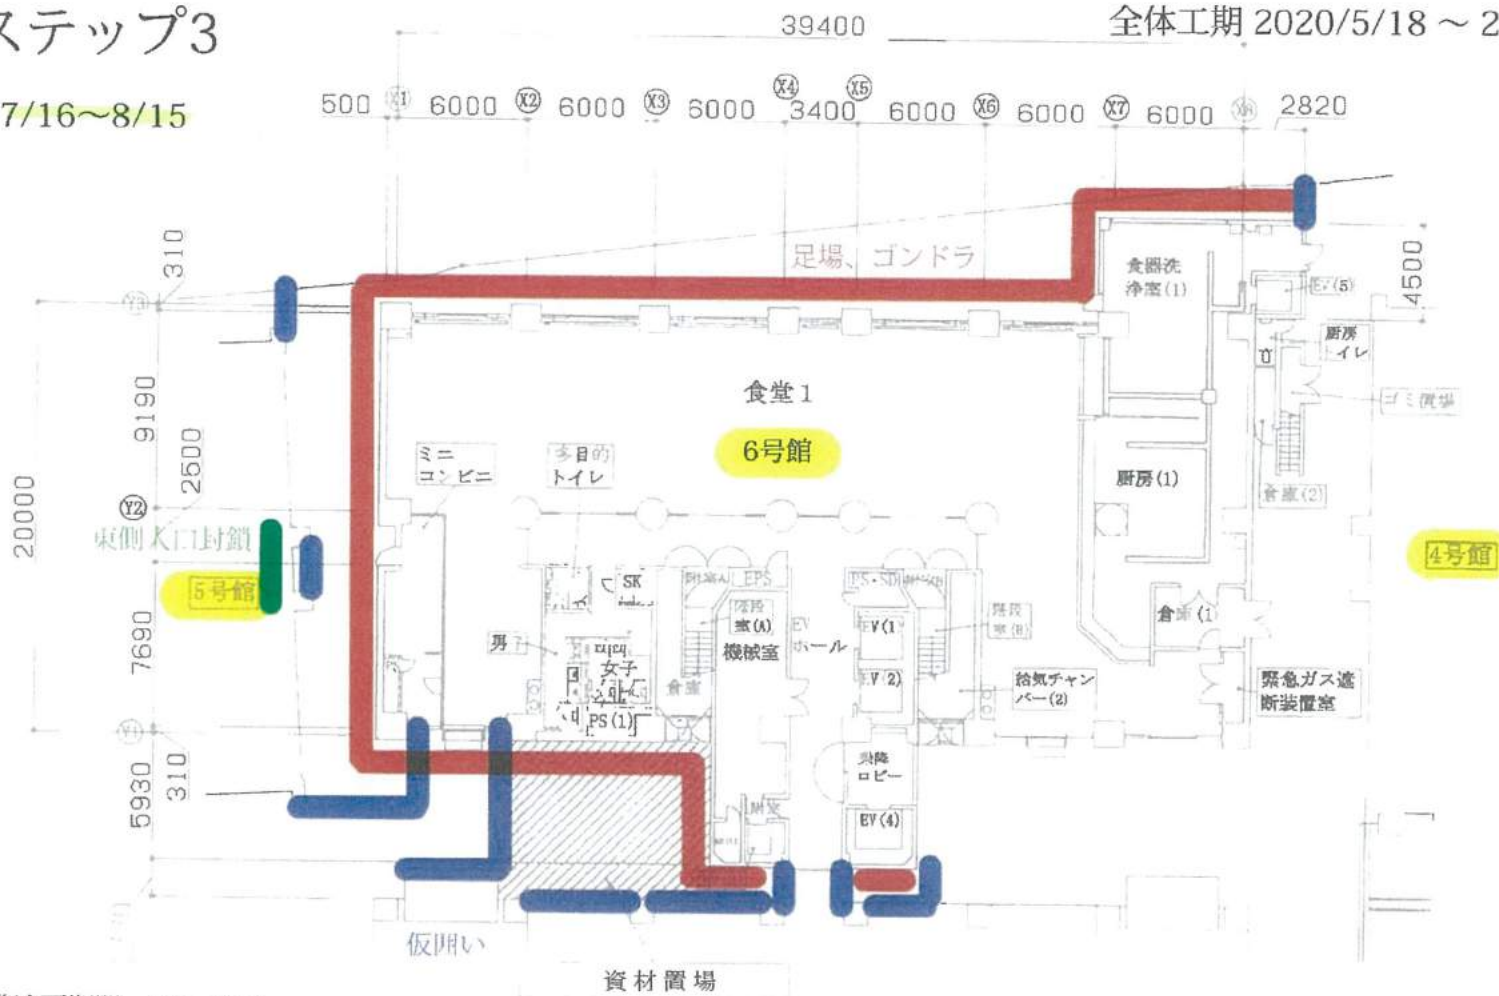

標準冷房期間 6/1~9/7

大宮学舎 6号館 1階平面図

※ 天候及び工事進捗等による日程の変更が生じることがあります。

1F ~ 7Fは外部足場で施工

8F ~ RFはゴンドラ約7台で施工


学校法人 常翔学園 施設部 施設課	担当 園香 A3	作成日 尺度 1/200	工事名 図面名
----------------------	-------------	-----------------	------------

赤 足場  
 青 仮囲い  
 緑 出口通行止め

# ステップ4

8/16~9/30

全体工期 2020/5/18 ~ 2021/3/19

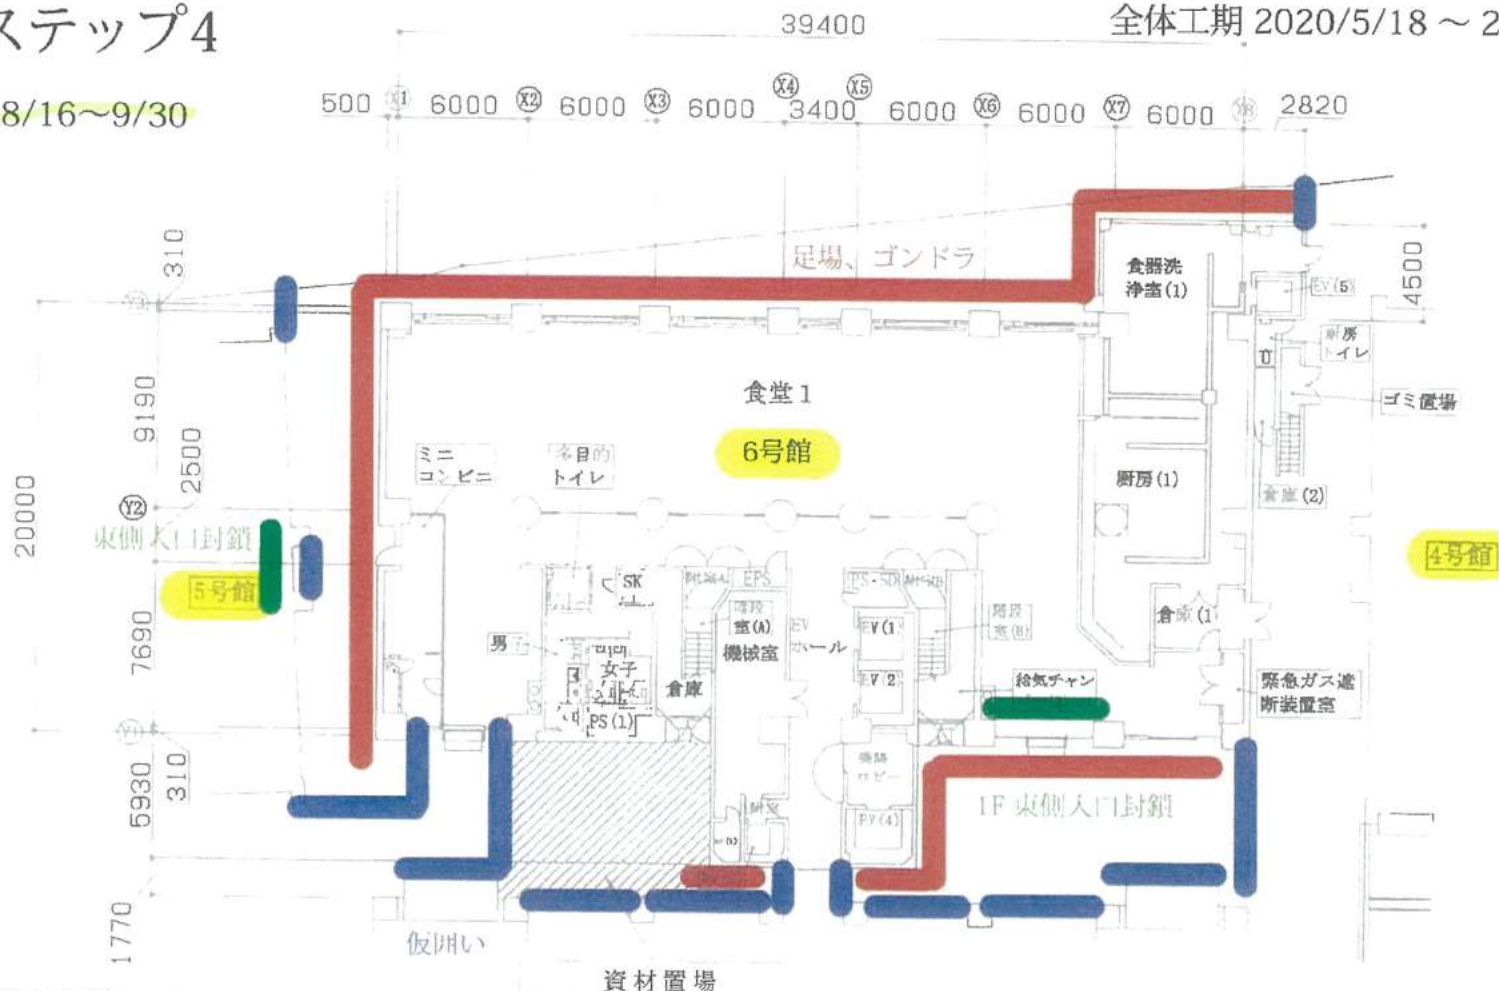

標準冷房期間 6/1~9/7

大宮学舎 6号館 1階平面図

1F ~ 7Fは外部足場で施工

8F ~ RFはゴンドラ約7台で施工

※ 天候及び工事進捗等による日程の変更が生じる場合があります。

学校法人 常翔学園 施設部 施設課	担当 園部	作成日 A3	尺度 1/200	工事名 図面
----------------------	----------	-----------	-------------	-----------







足場作業範囲





ゴンドラ作業範囲

6号館北立面

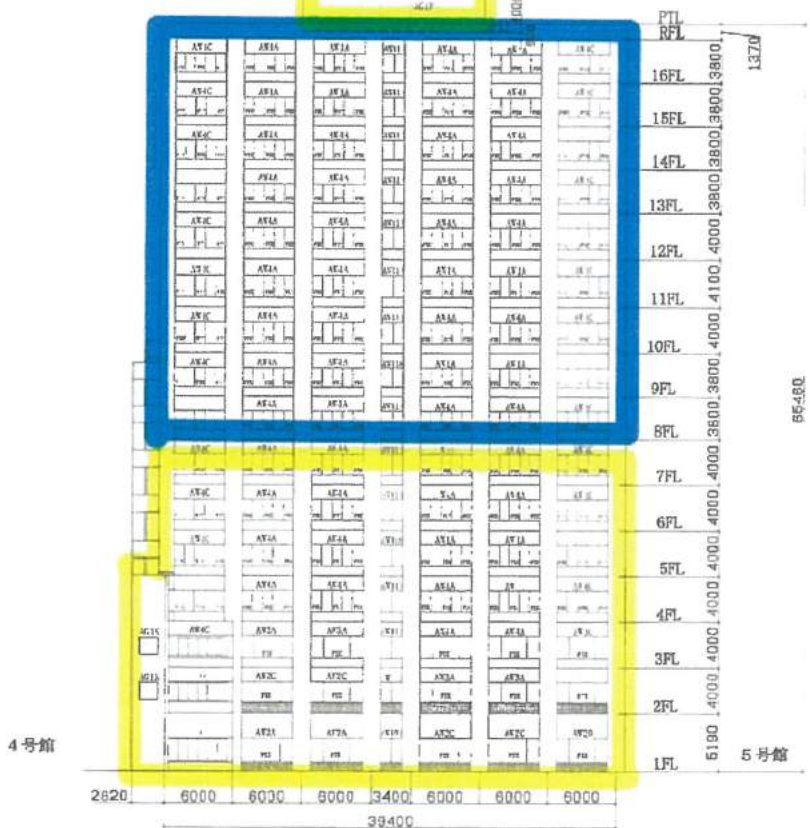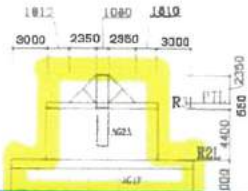

6号館東立面

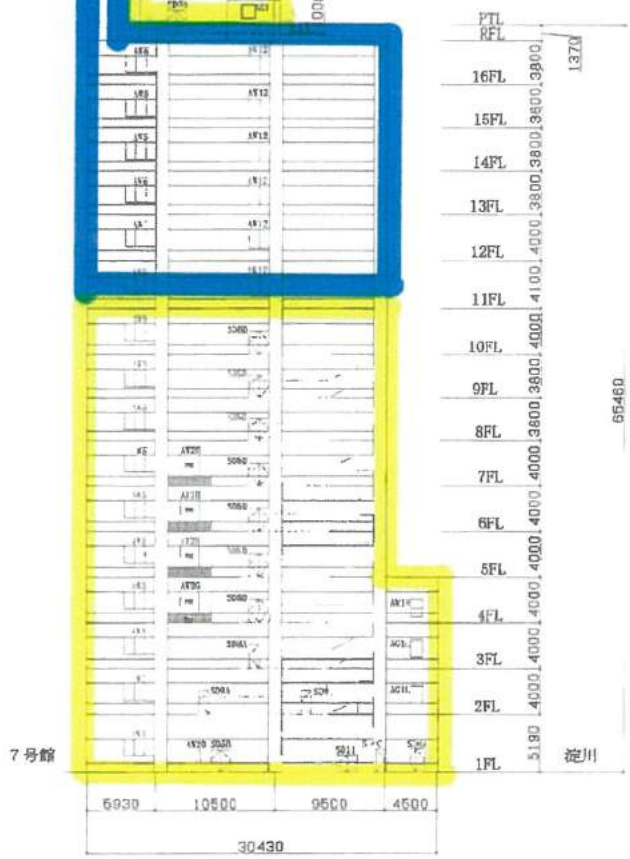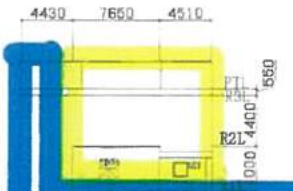

学校法人 常翔学園 施設部施設課	担当者	作成日	工事名
	圖書 A3	尺度 1/400	製図名